


給排水衛生設備

排水管の算定_排水

(様式 機-2)

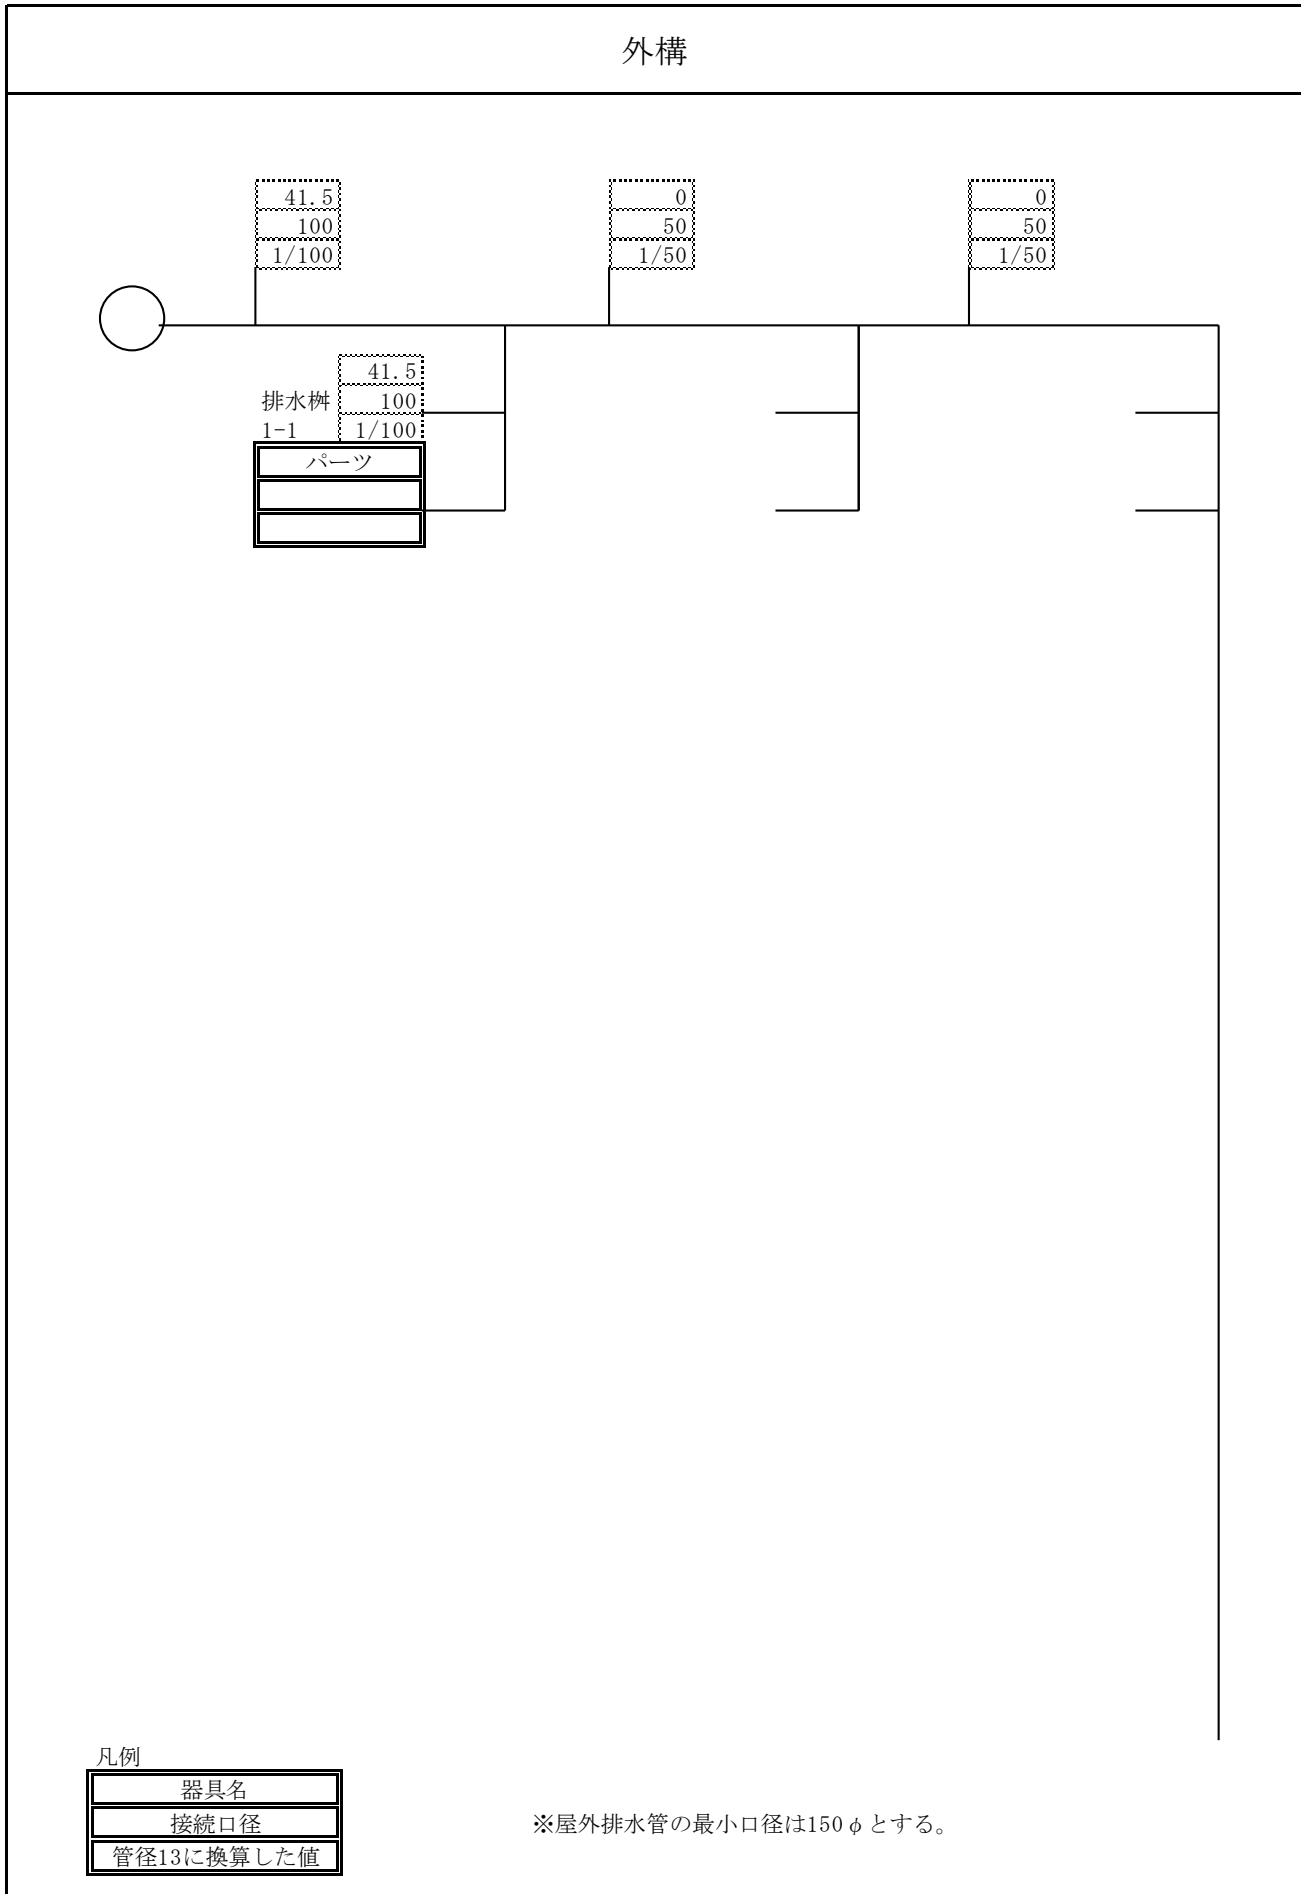


給排水衛生設備

排水管の算定_排水

(様式 機-2)

パーツ

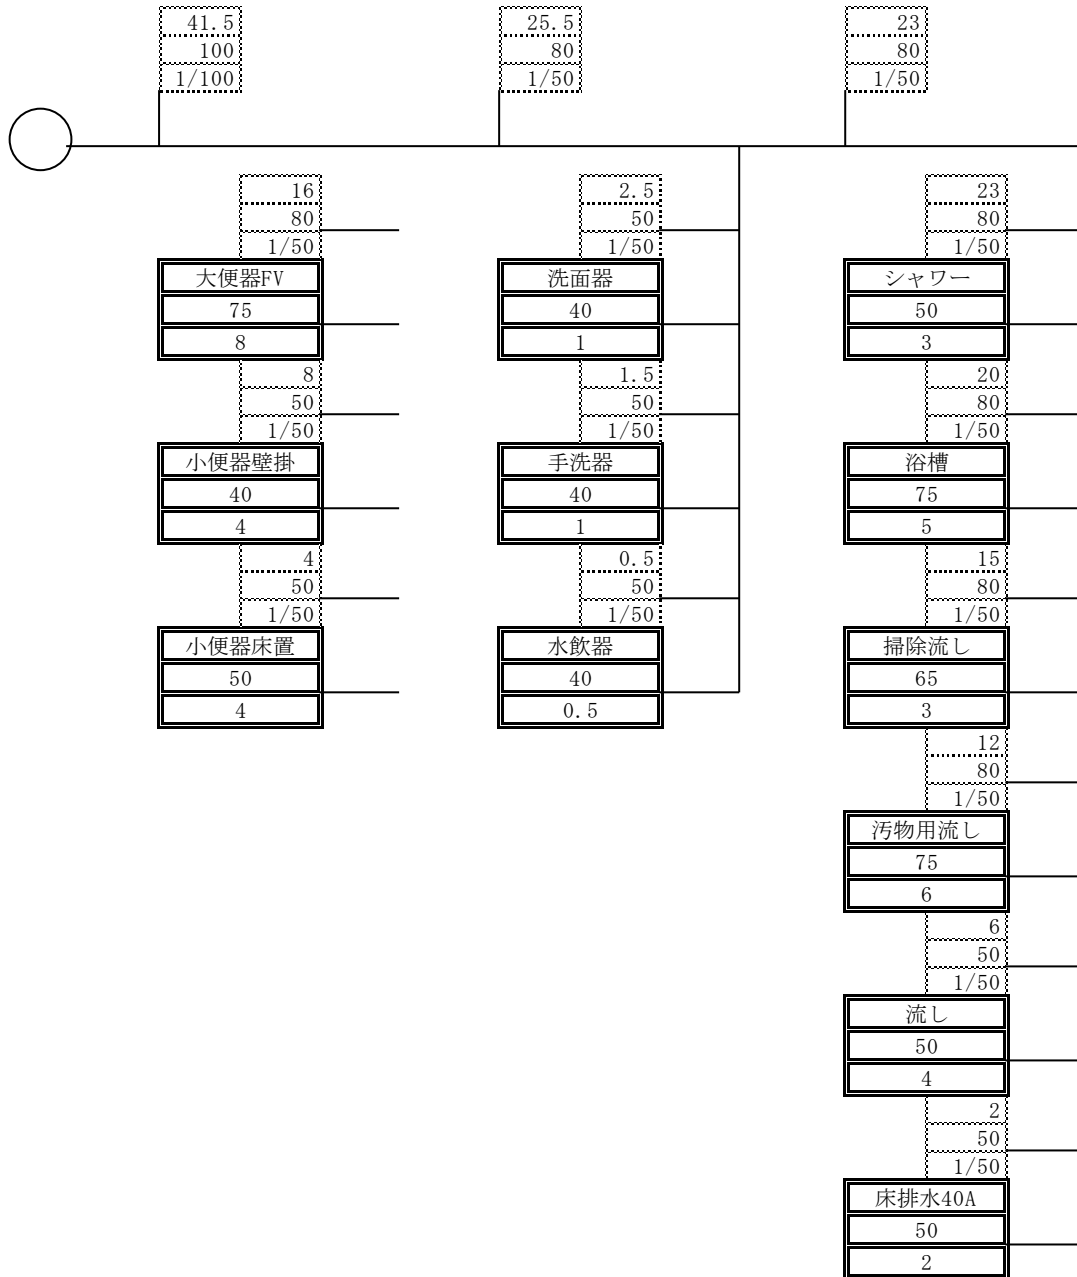

凡例

器具名
接続口径
管径13に換算した値